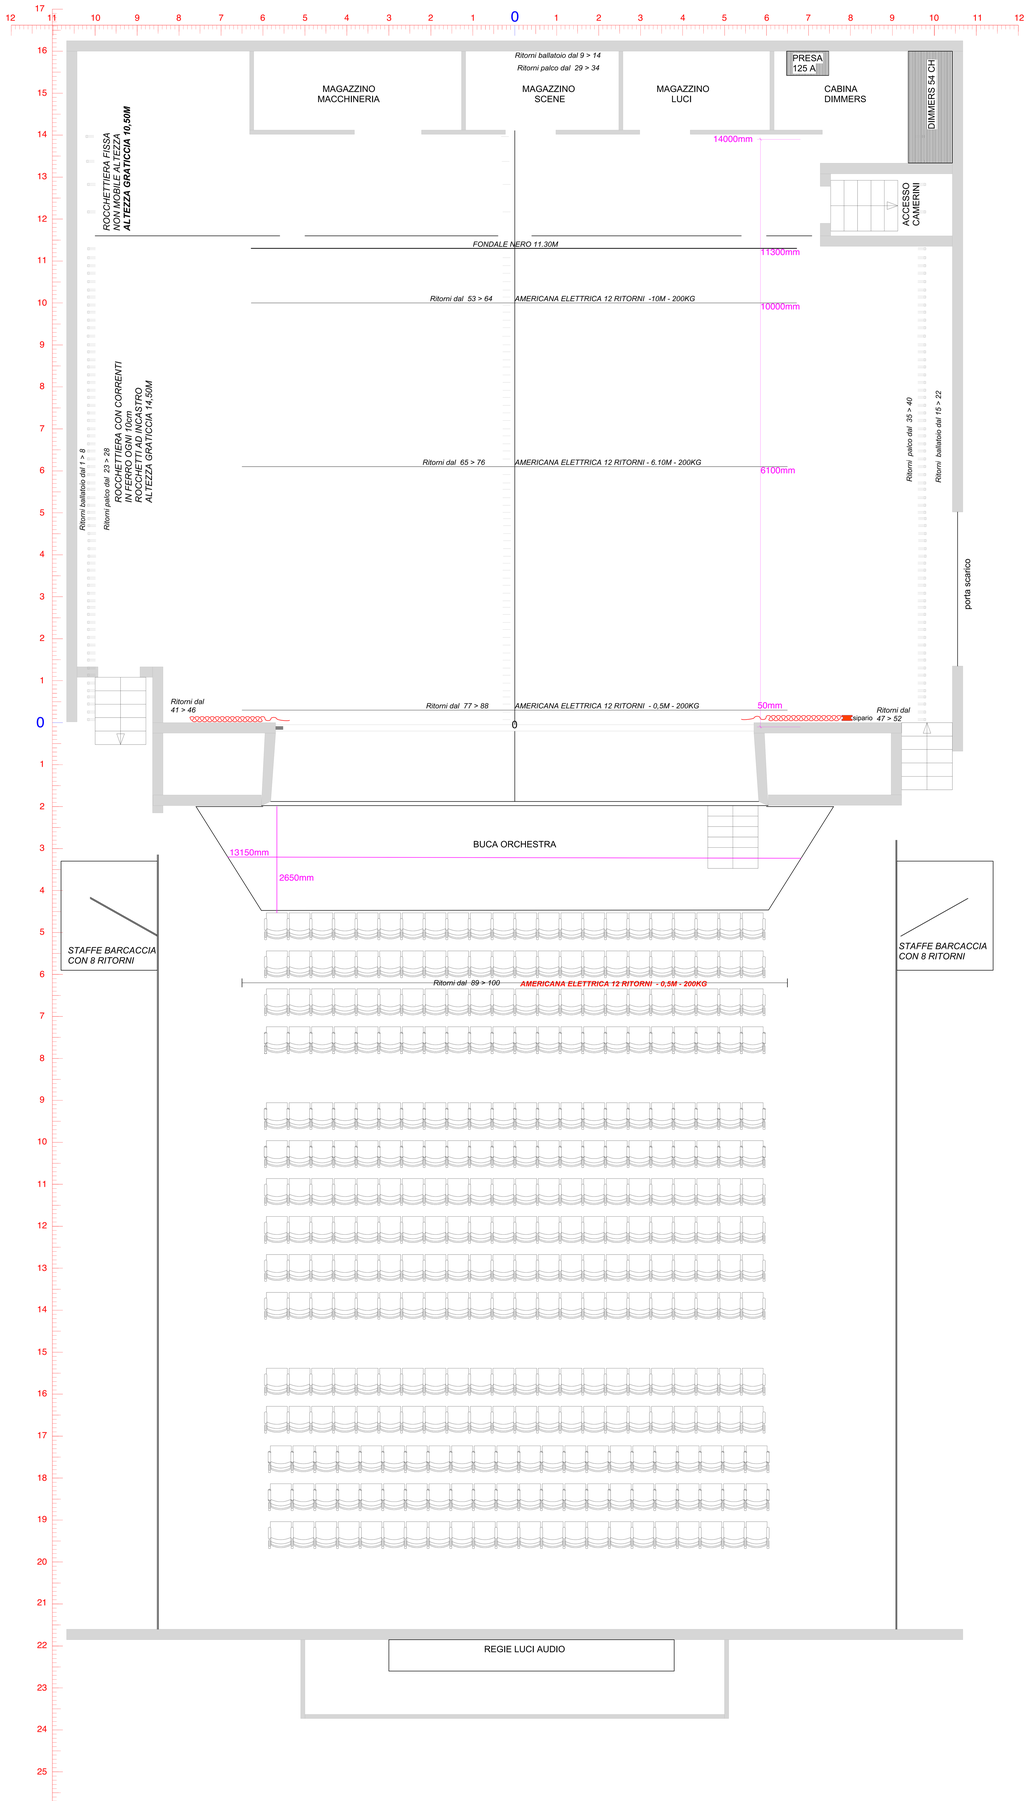
MAGAZZINO MACCHINERIA
MAGAZZINO SCENE
MAGAZZINO LUCI
CABINA DIMMERS
PRESA 125 A
DIMMERS 54 CH
Ritorni ballatoio dal 9 > 14
Ritorni palco dal 29 > 34
14000mm
ACCESSO CAMERINI
ROCCHETTIERA FISSA NOVALUX ELEVATA ALTEZZA GRATICCIA 10,50M
FONDALE NERO 11.30M
11300mm
Ritorni dal 53 > 64
AMERICANA ELETTRICA 12 RITORNI -10M - 200KG
10000mm
Ritorni ballatoio dal 1 > 8
Ritorni palco dal 21 > 28
ROCCHETTIERA CON CORRENTI IN FERRO OGNI 10cm ROCCHETTI AD INCASTRO ALTEZZA GRATICCIA 14,50M
Ritorni dal 65 > 76
AMERICANA ELETTRICA 12 RITORNI - 6.10M - 200KG
6100mm
Ritorni palco dal 39 > 40
Ritorni ballatoio dal 15 > 22
porta scarico
Ritorni dal 41 > 46
Ritorni dal 77 > 88
AMERICANA ELETTRICA 12 RITORNI - 0,5M - 200KG
50mm
sipario
Ritorni dal 47 > 52
BUCA ORCHESTRA
13150mm
2650mm
STAFFE BARCACCIA CON 8 RITORNI
STAFFE BARCACCIA CON 8 RITORNI
Ritorni dal 89 > 100
AMERICANA ELETTRICA 12 RITORNI - 0,5M - 200KG
REGIE LUCI AUDIO